



CARTOGRAFIA scala 1:10.000

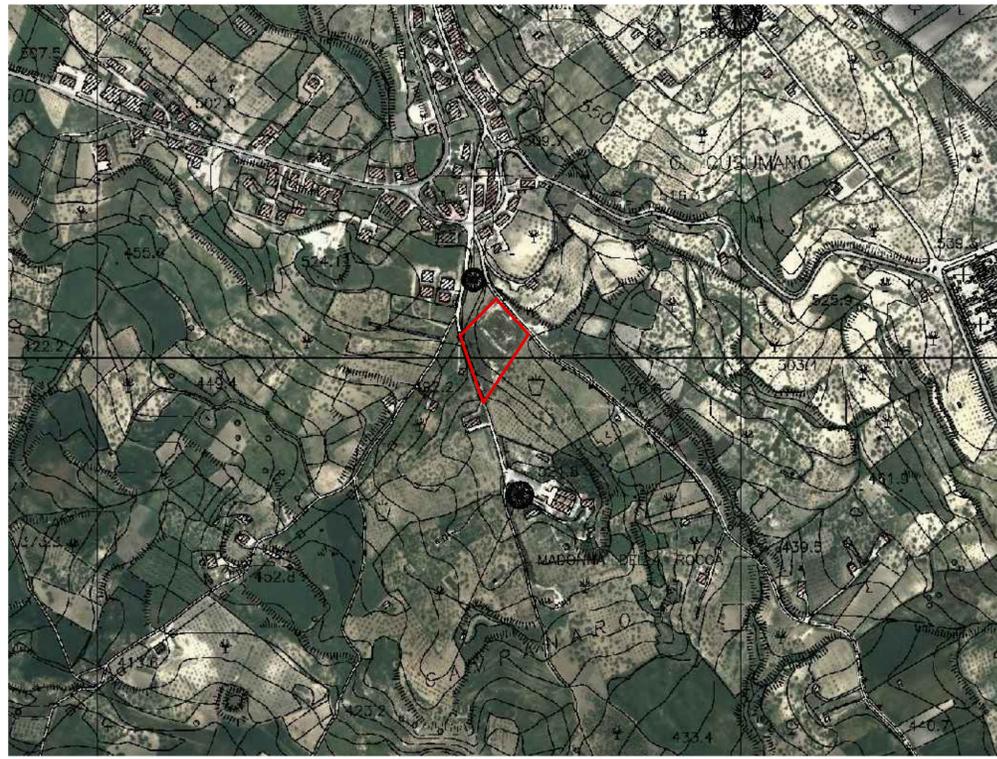

ORTOFOTO scala 1:5.000

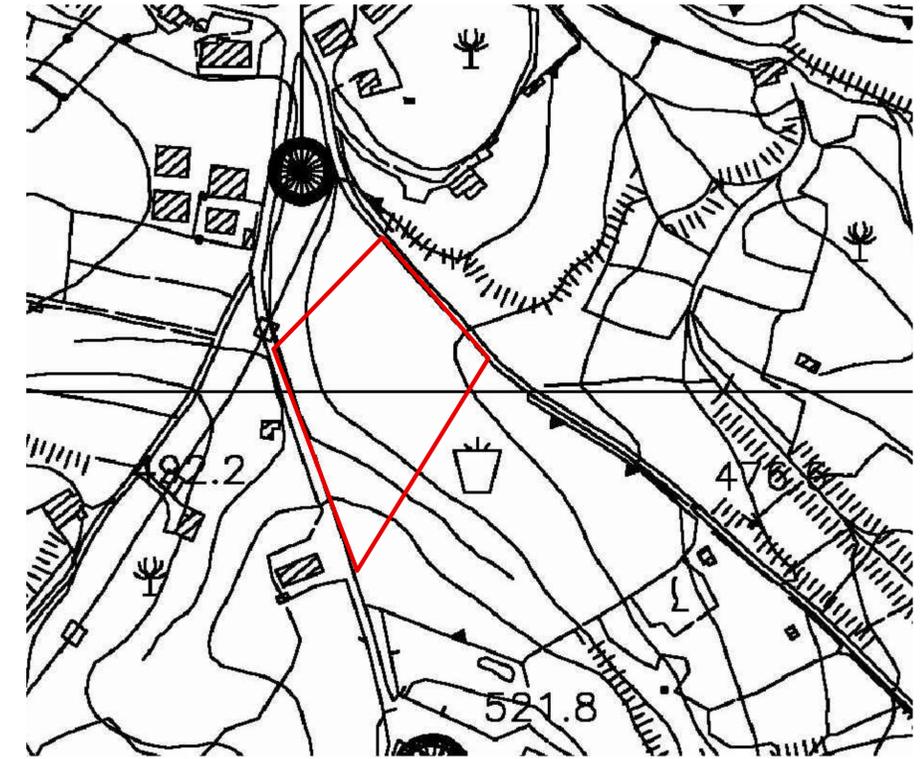

CARTOGRAFIA scala 1:2.000



ORTOFOTO scala 1:1.000

- ZONA F5** MERCATO ED ATTREZZATURE A SERVIZIO DELL'AGRICOLTURA
- ZONA F6** SCUOLA MATERNA PRIVATA ESISTENTE
- ZONA F7** AREA SCOLASTICA E RELATIVE ATTREZZATURE
- ZONA F8** AREA PER ATTREZZATURE SPORTIVE
- ZONA F9** UFFICI PUBBLICI
- ZONA F10** ZONA TURISTICO RICETTIVA

PIANO REGOLATORE GENERALE

	<p>COMUNE DI ALESSANDRIA DELLA ROCCA</p> <p>"LAVORI DI COMPLETAMENTO DEGLI IMPIANTI SPORTIVI IN ZONA DI ESPANSIONE NEL COMUNE DI ALESSANDRIA DELLA ROCCA"</p> <p><i>PROGETTO DEFINITIVO-ESECUTIVO</i></p>
INQUADRAMENTO URBANISTICO	
<p>RTP</p> <p style="font-size: x-small;">Architetto Vito Garbo Architetto Paolo Pattena Architetto Giancarlo Rischetti Ingegnere Salvatore Barone Architetto Ignazio Gimmaudo Ingegnere Gaetano Barresi Architetto Giuseppe Barca Ingegnere Giuseppe Lo Faro Architetto Enrico Accardo Geologo Gaspare Motisi</p>	
TAV. A 00	IL RUP
DATA	