

COMUNE DI ALESSANDRIA DELLA ROCCA

PROVINCIA DI AGRIGENTO

Progetto preliminare per i lavori di completamento degli
impianti sportivi in zona d'espansione


Data: 08/06/2015


Elaborato
Elaborati Tecnici

N° Tav. **4**

Il Tecnico
F.to arch. Angelo Lupo

COMUNE DI ALESSANDRIA DELLA ROCCA
PROVINCIA DI AGRIGENTO
COROGRAFIA
SCALA 1:10000

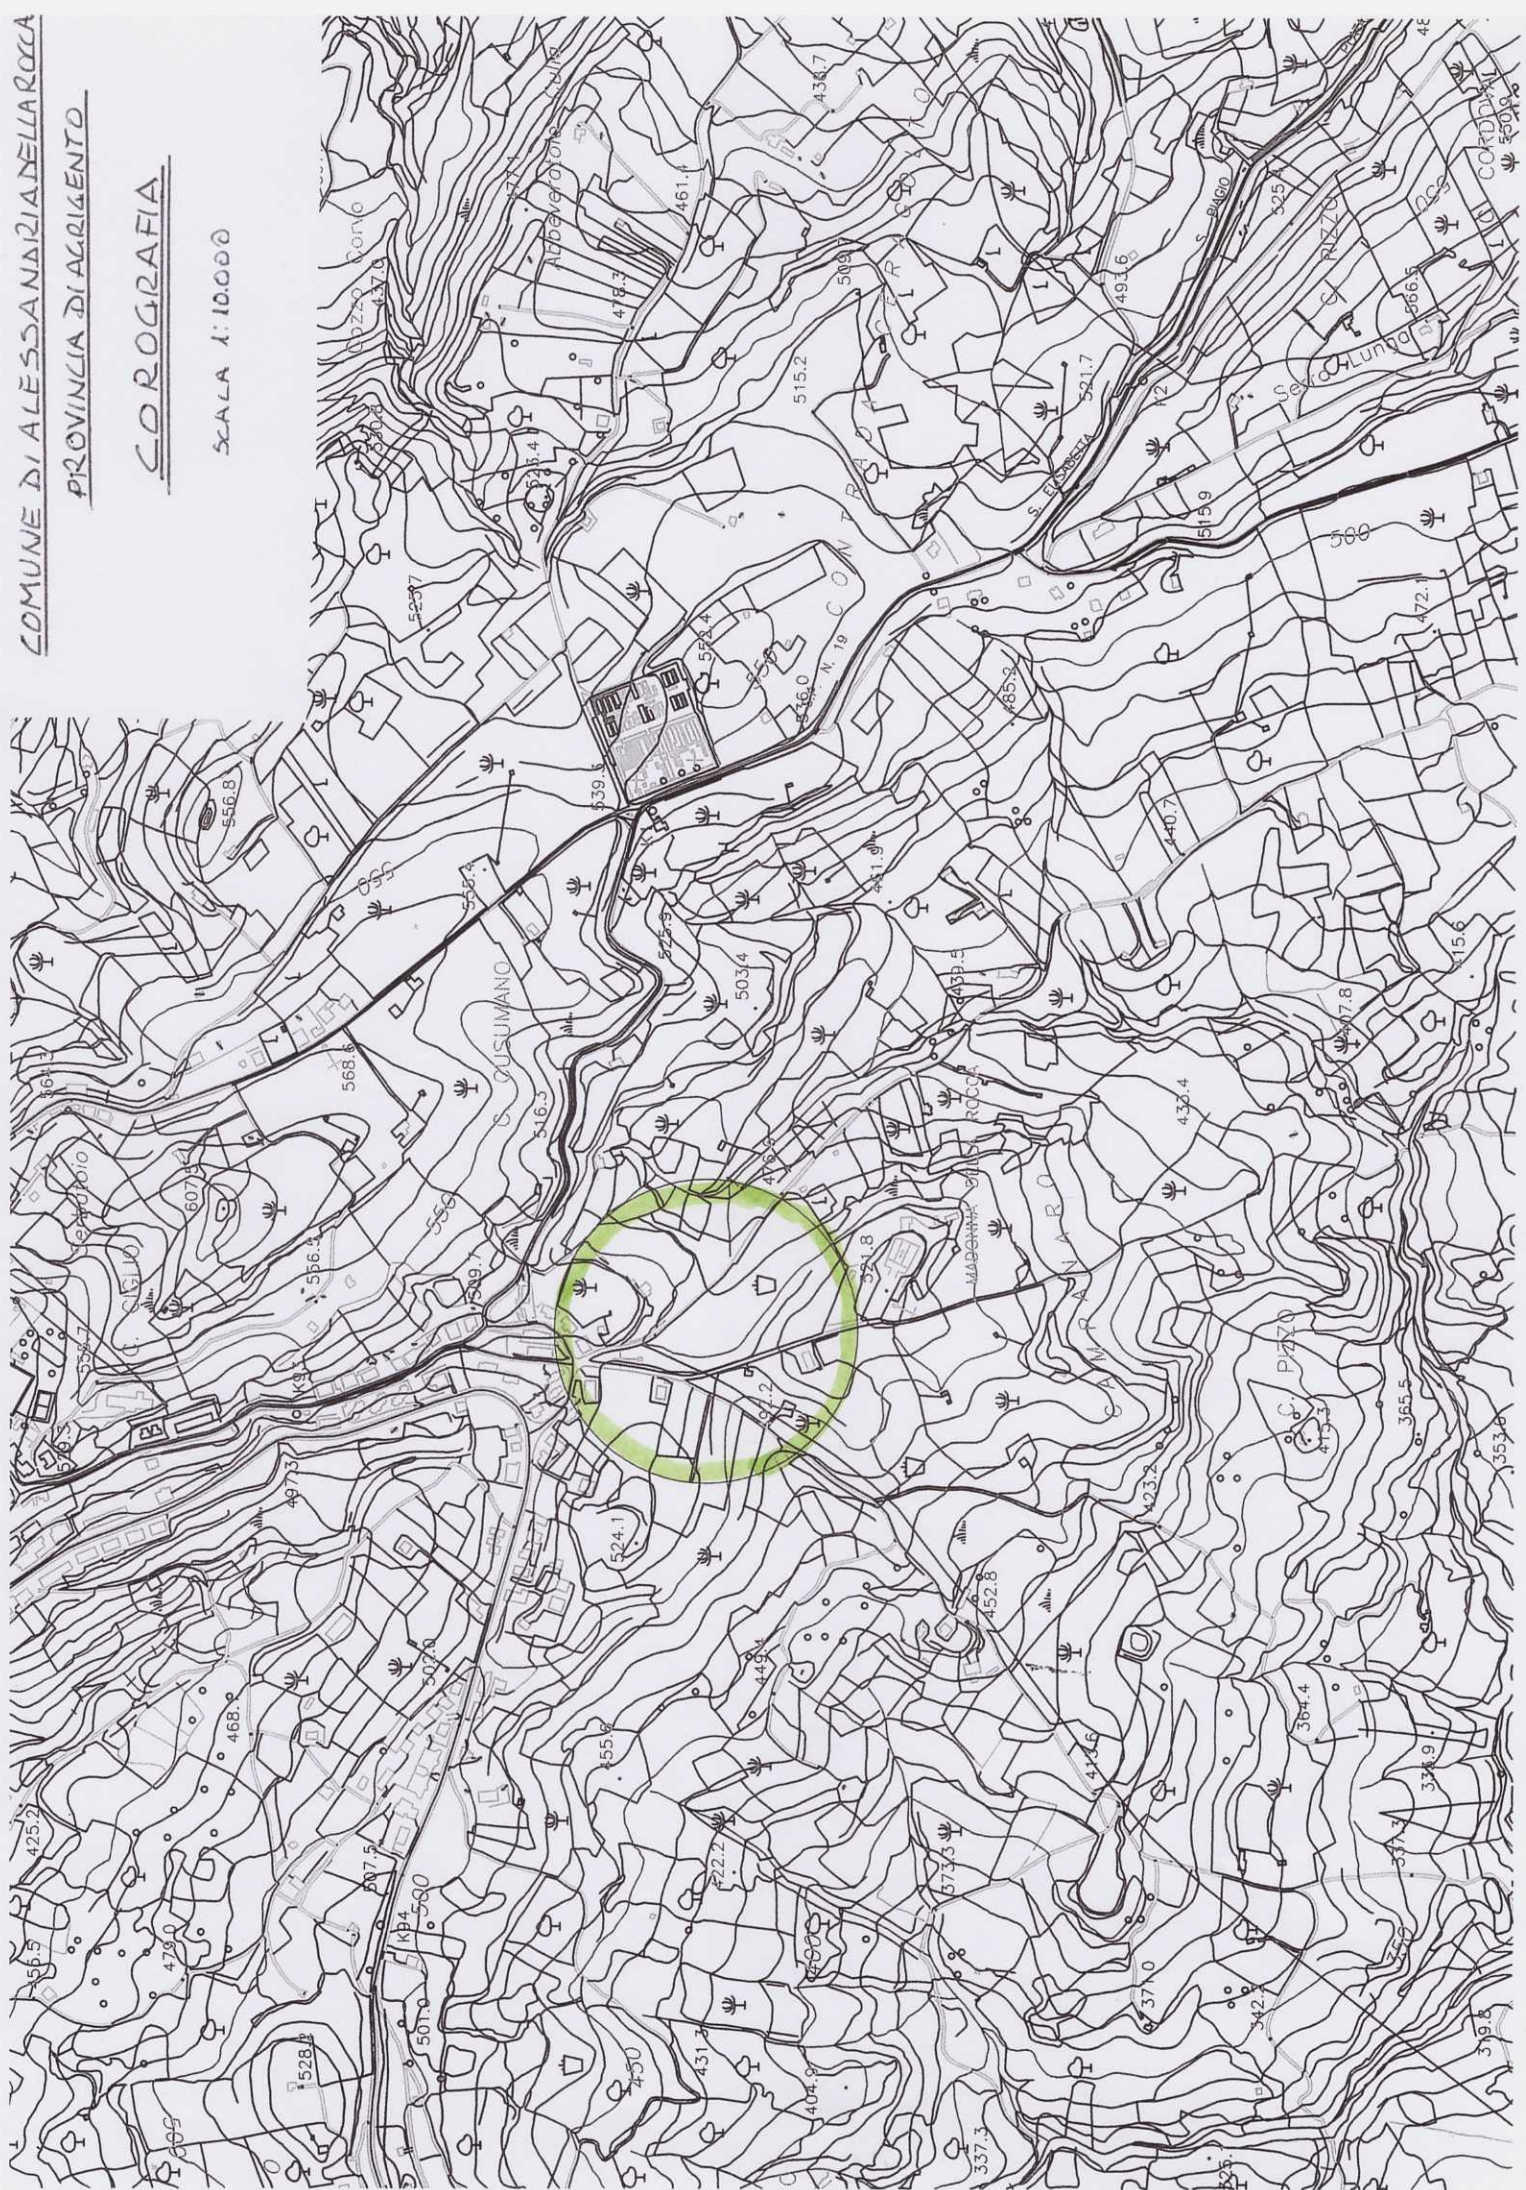

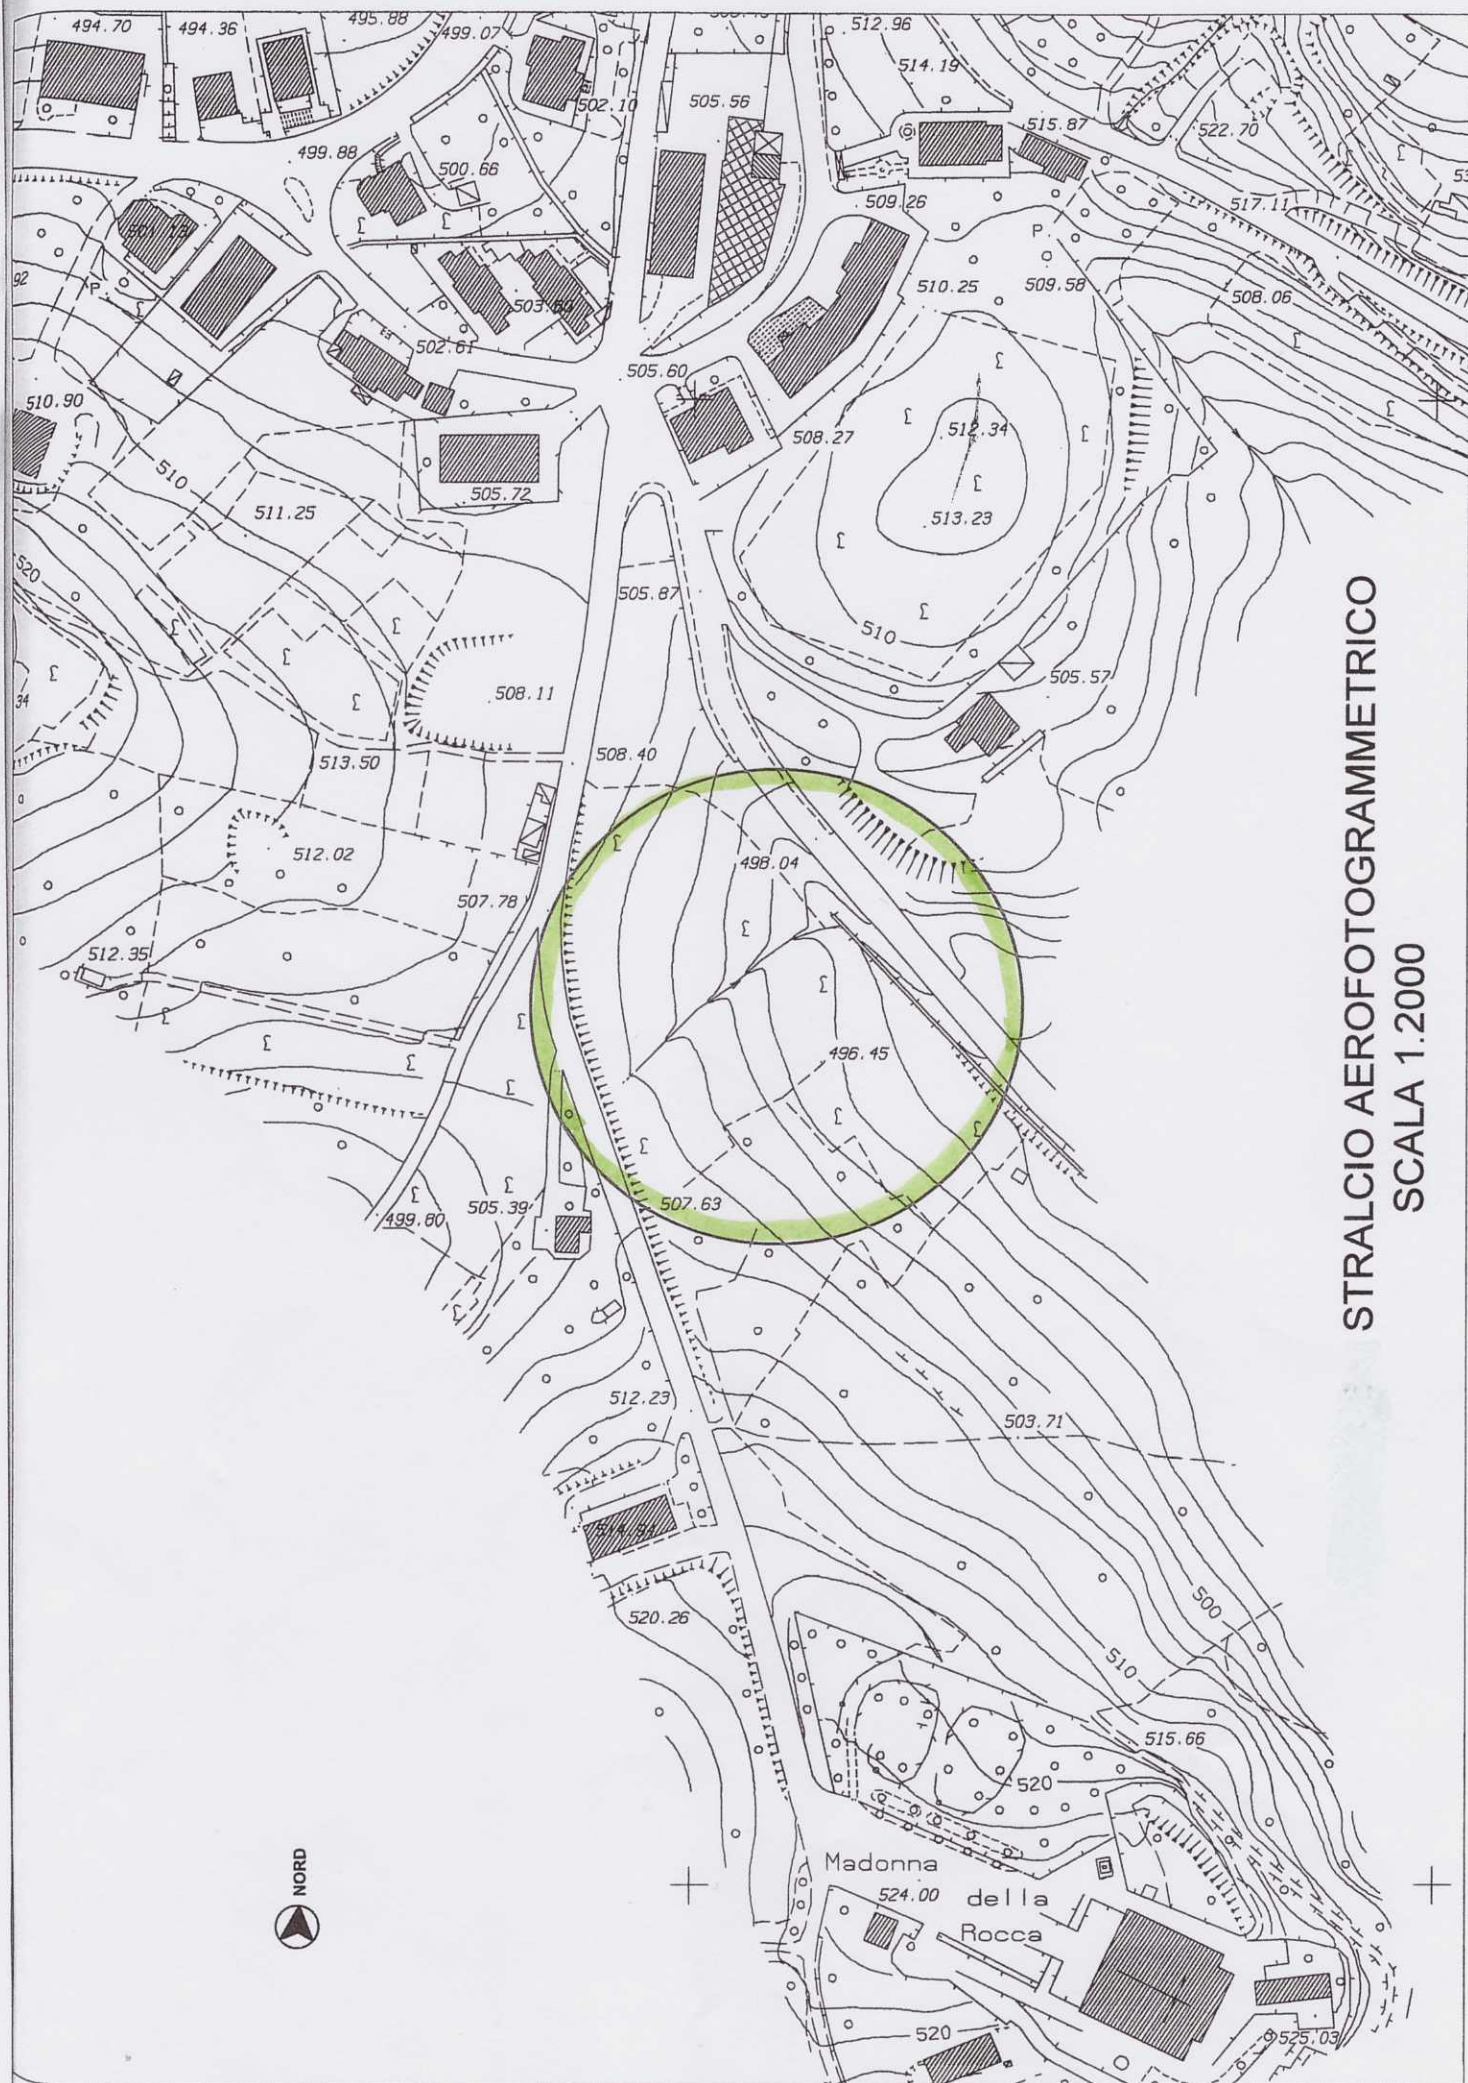

COMUNE DI ALESSANDRIA DELLA ROCCA

Provincia di Agrigento


Stralcio del catastale

foglio 25




STRALCIO P.R.G.




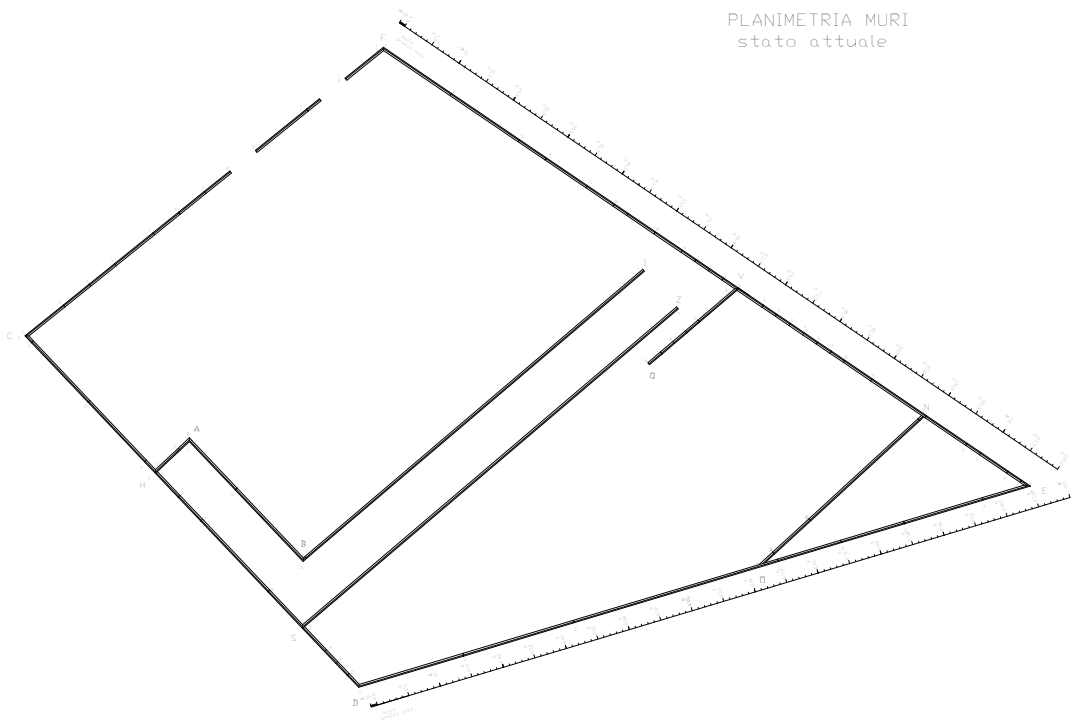


PLANIMETRIA MURI
stato attuale

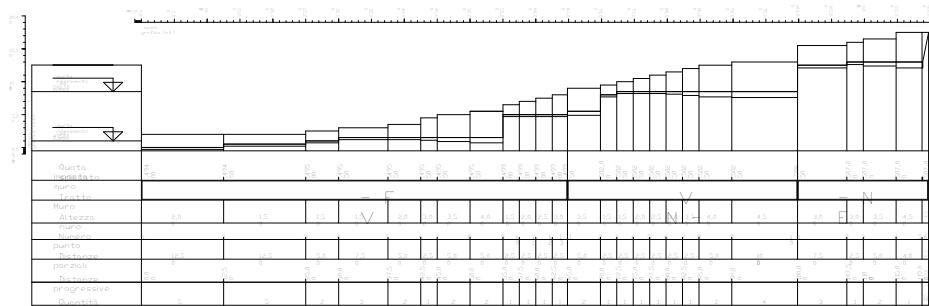


PROFILO GENERALE MURI F-V V-N N-E

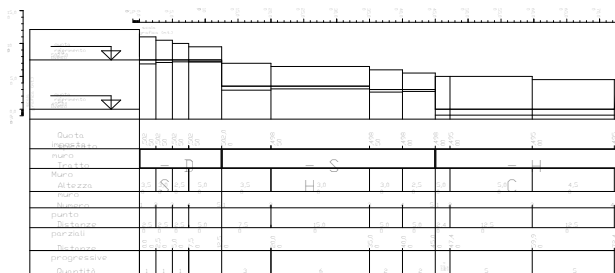


PROFILO GENERALE MURI D-S S-H H-C

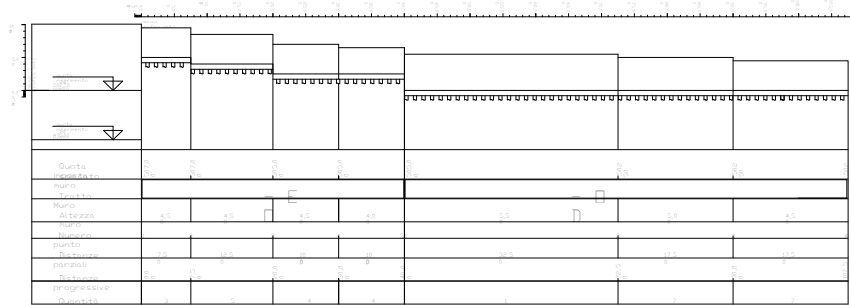


PROFILO GENERALE MURI E-O O-D

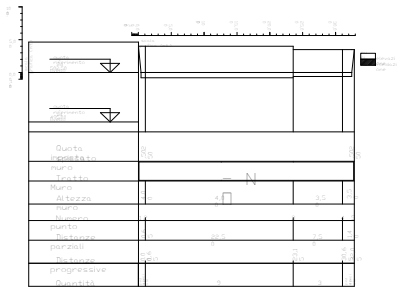


PROFILO GENERALE MURI N-O

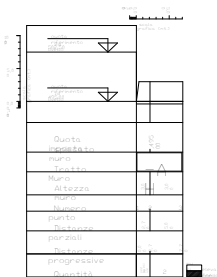


PROFILO GENERALE MURI A-H

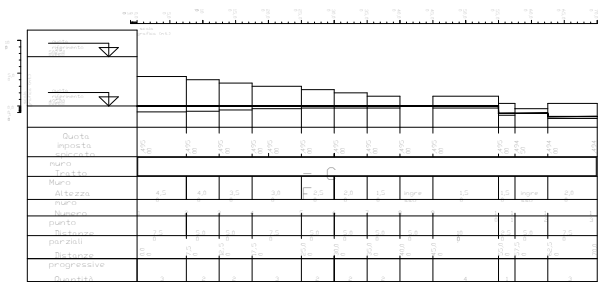


PROFILO GENERALE MURI C-F

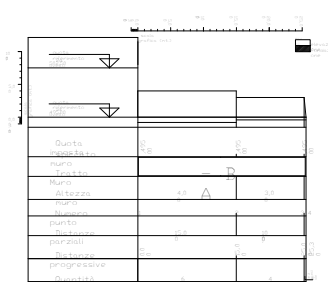


PROFILO GENERALE MURI B-A

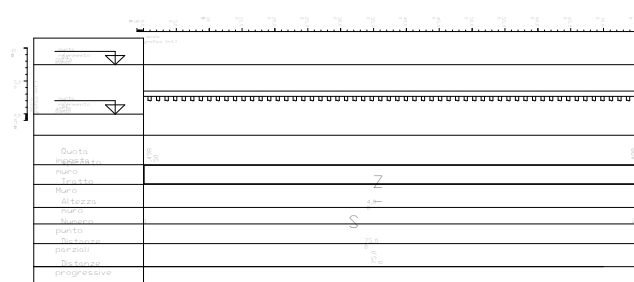

PROFILO GENERALE MURI Z-S

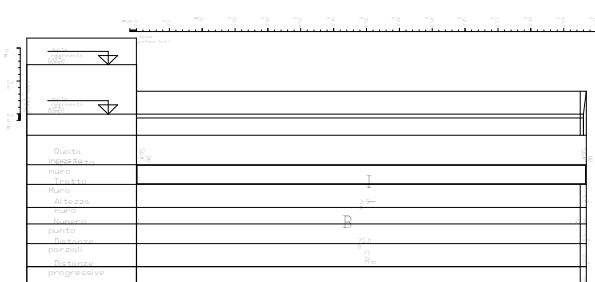


PROFILO GENERALE MURI I-B

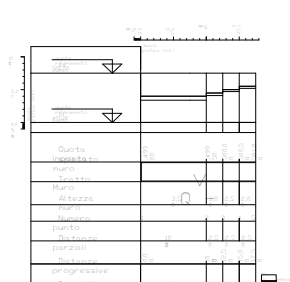


PROFILO GENERALE MURI V-Q


Planimetria generale
 stato attuale
 scala 1:400

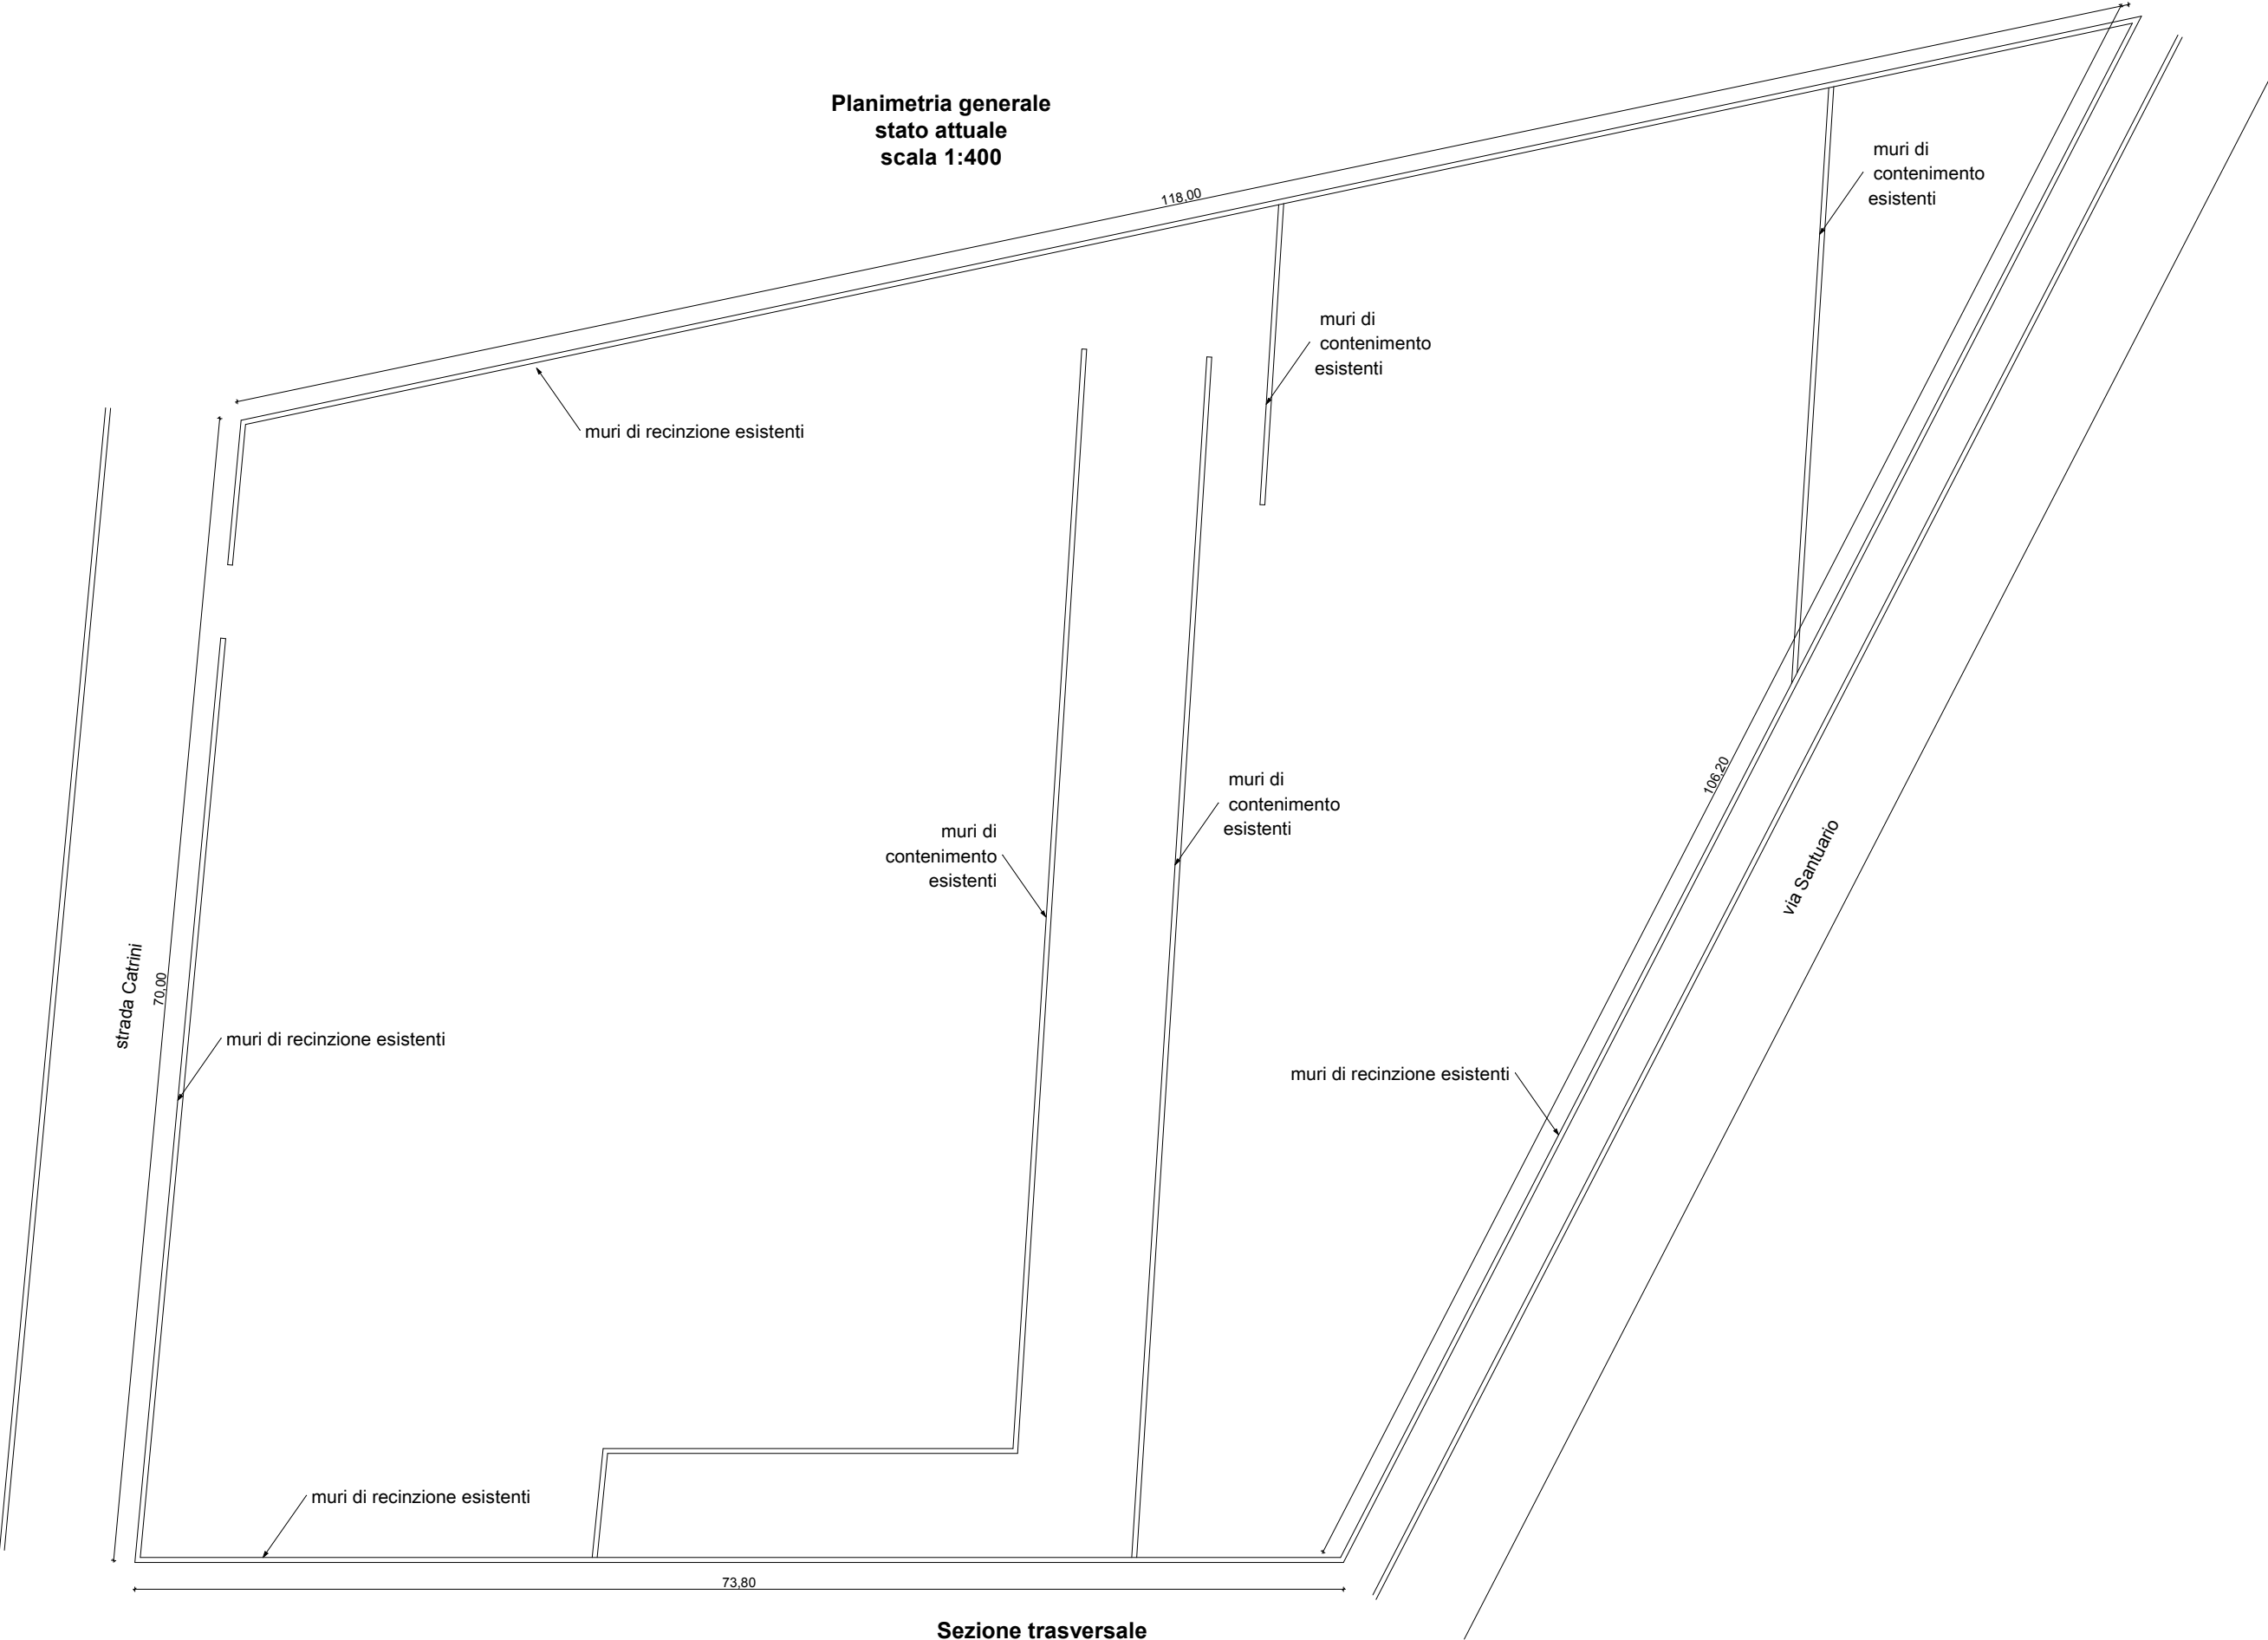

Sezione trasversale
 stato attuale
 scala 1:400

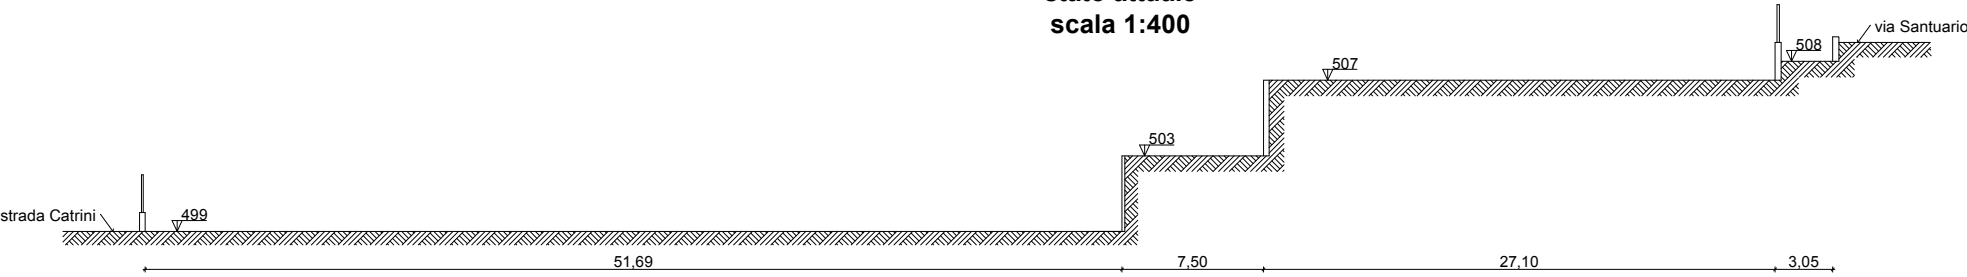


Planimetria generale
 scala 1:400

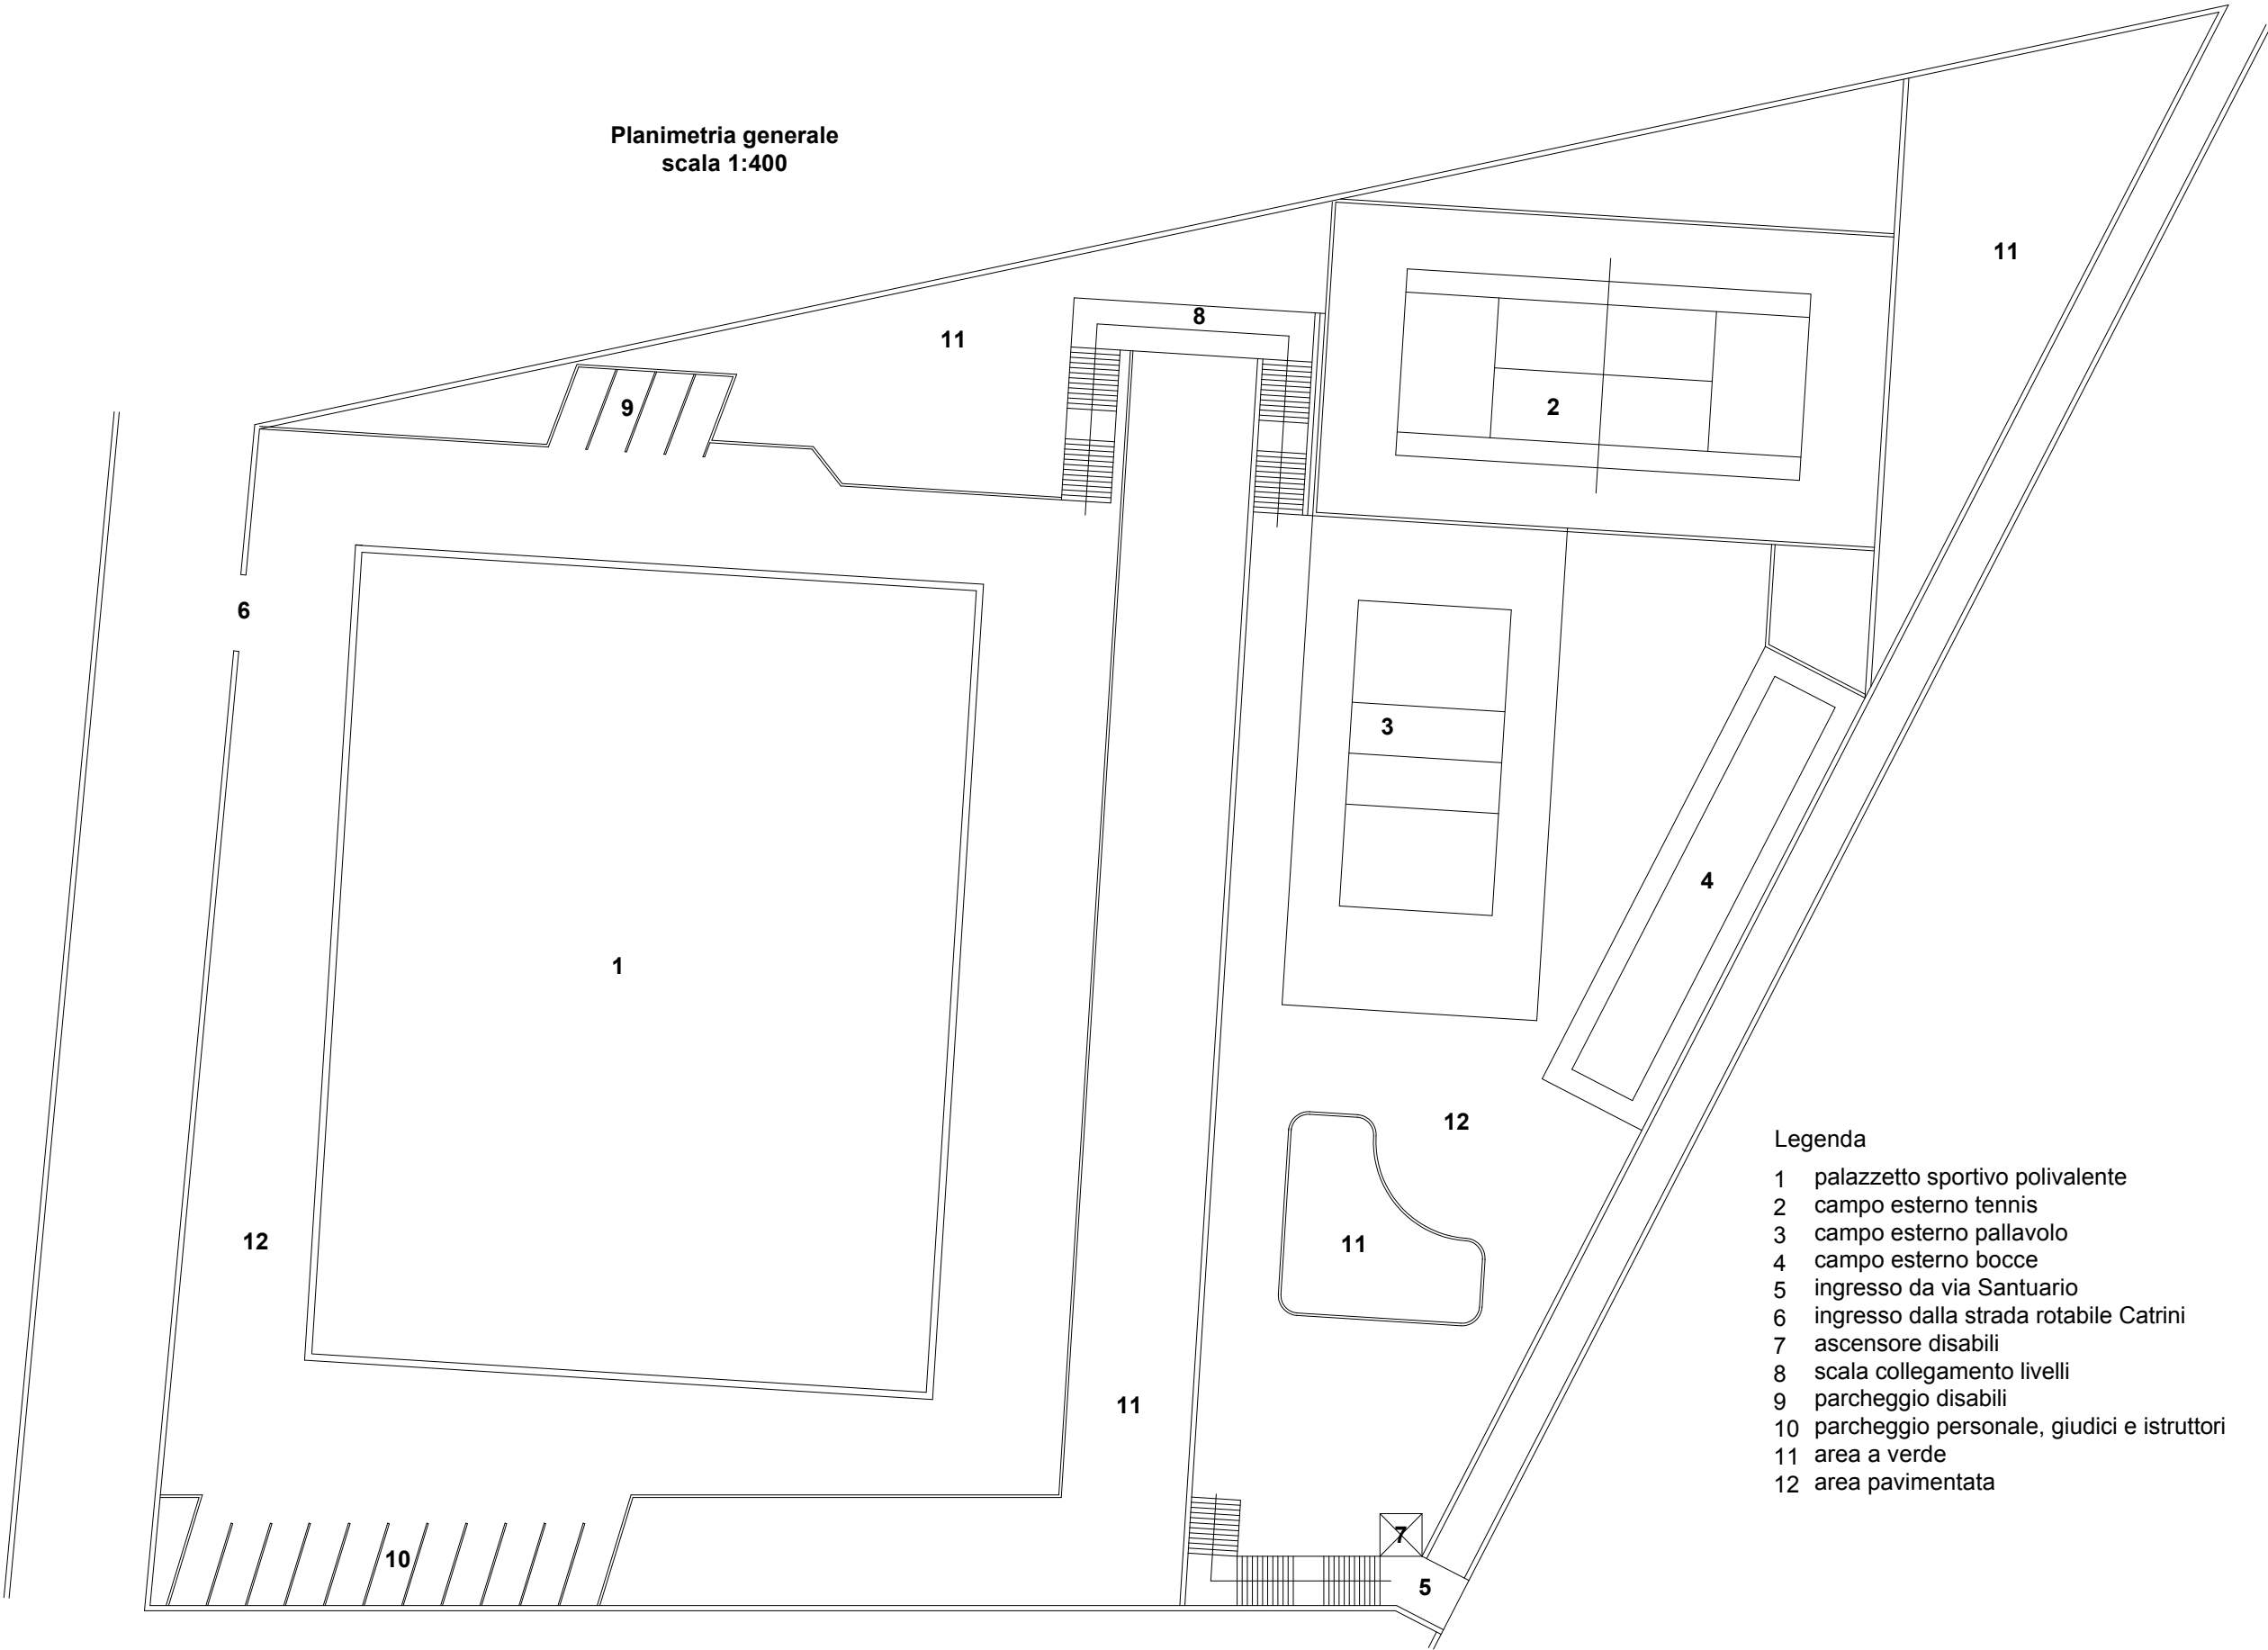

- Legenda
- 1 palazzetto sportivo polivalente
 - 2 campo esterno tennis
 - 3 campo esterno pallavolo
 - 4 campo esterno bocce
 - 5 ingresso da via Santuario
 - 6 ingresso dalla strada rotabile Catrini
 - 7 ascensore disabili
 - 8 scala collegamento livelli
 - 9 parcheggio disabili
 - 10 parcheggio personale, giudici e istruttori
 - 11 area a verde
 - 12 area pavimentata


Pianta palazzetto sportivo polivalente
scala 1:200

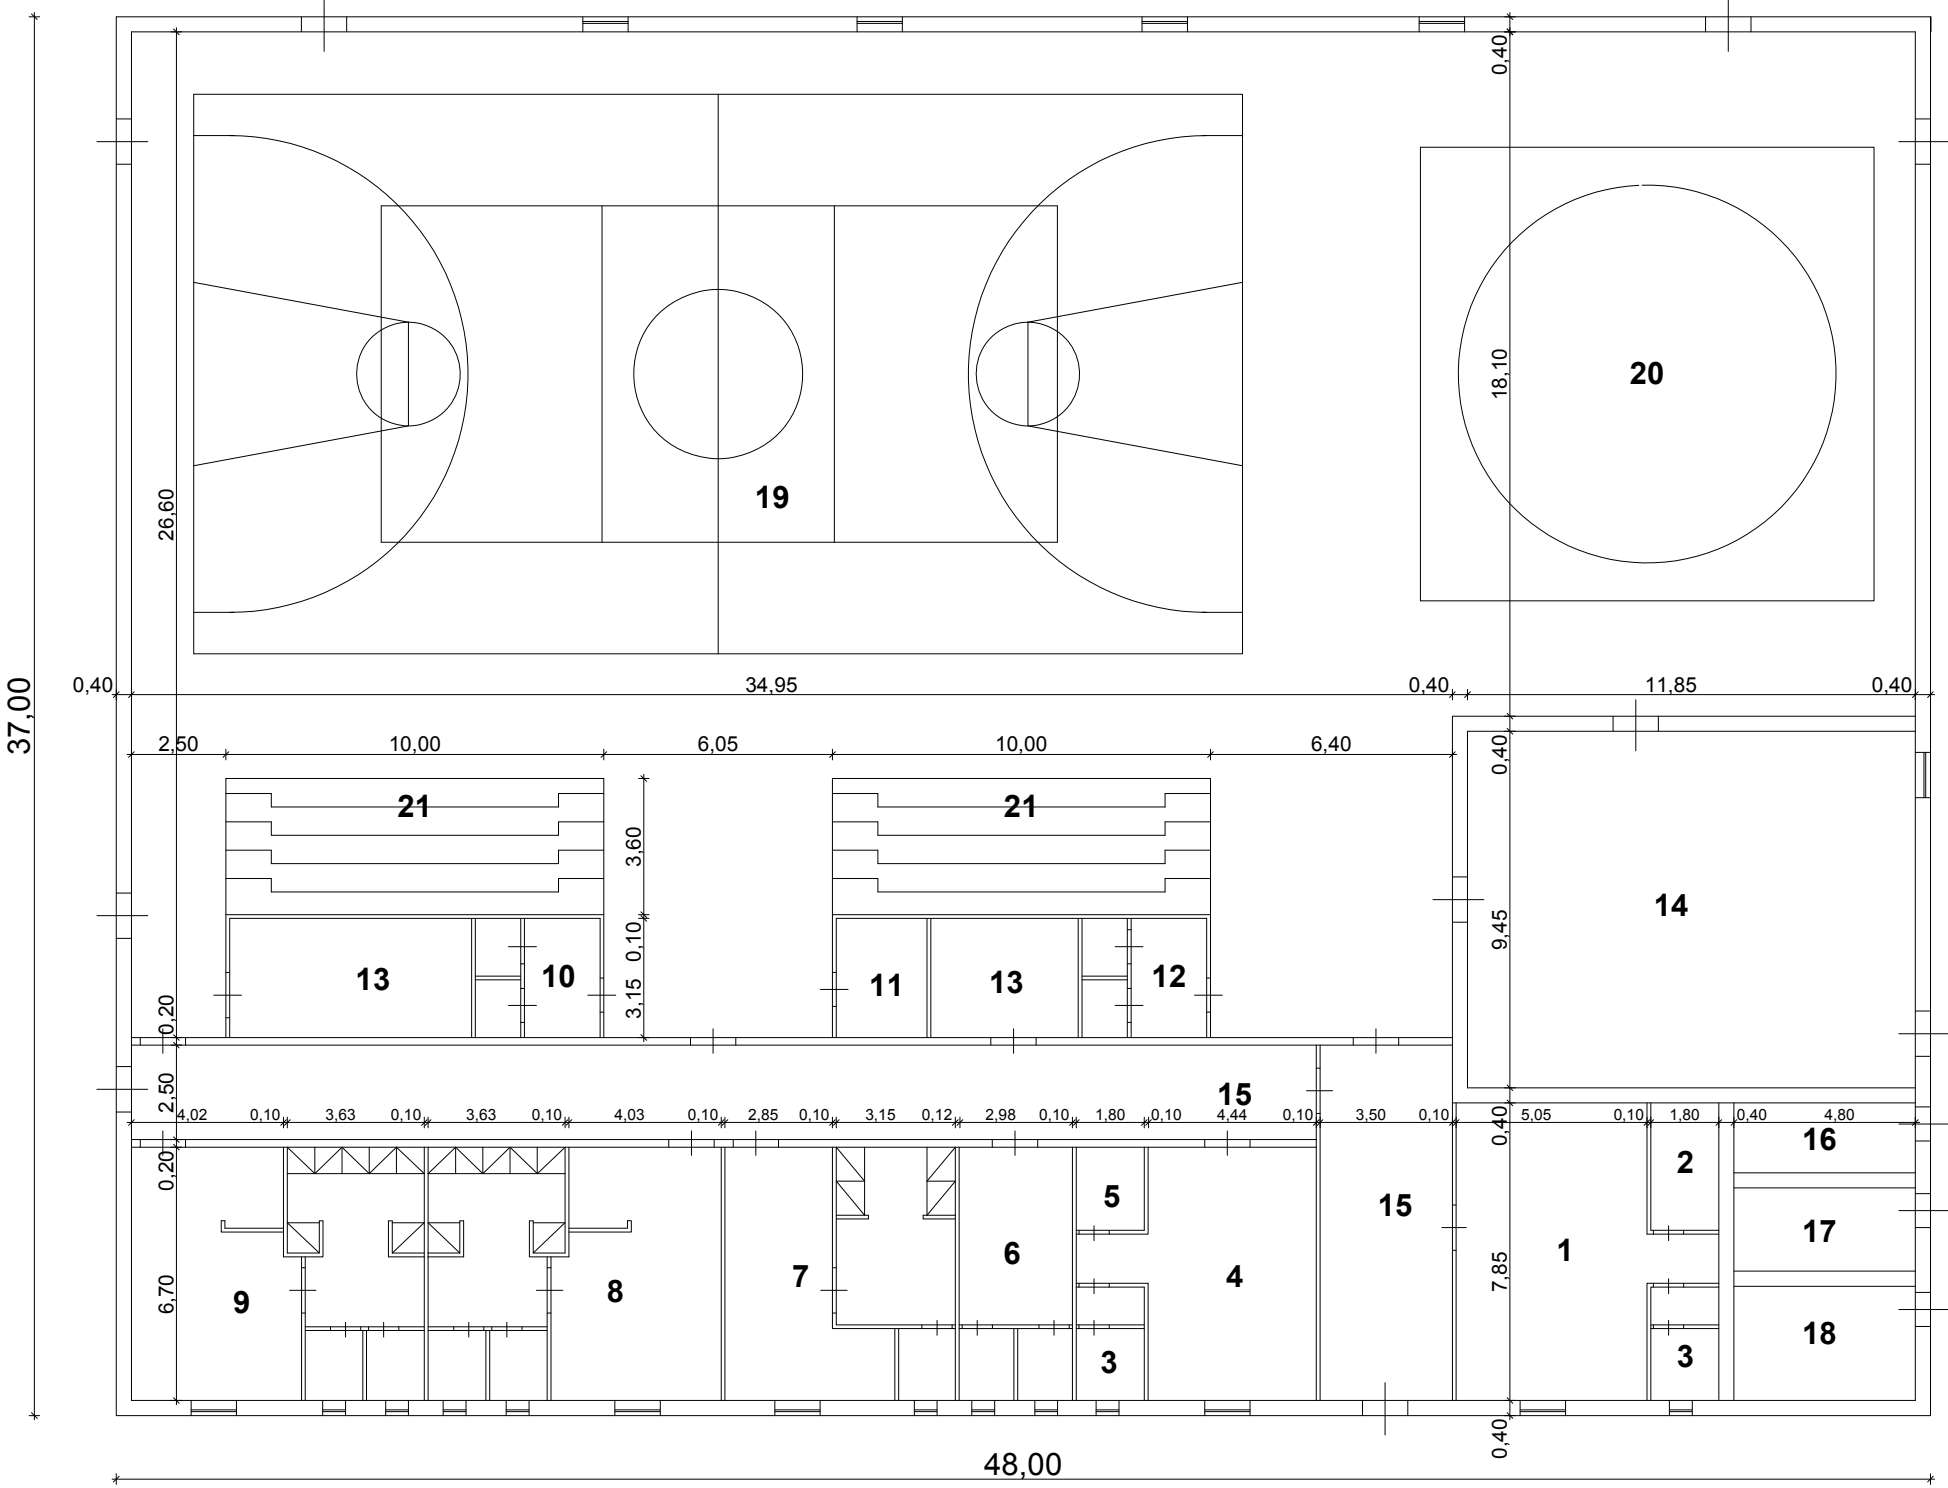

Legenda

- 1 uffici amminstrativi
- 2 archivio
- 3 servizi igienici personale
- 4 infermeria
- 5 deposito
- 6 spogliatoio personale
- 7 spogliatoio giudici e istruttori
- 8 spogliatoi femminili
- 9 spogliatoi maschili
- 10 servizi igienici femmine
- 11 servizio igienici disabili
- 12 servizi igienici maschi
- 13 magazzino materiali non comburenti
- 14 magazzino materiali comburenti
- 15 disimpegno
- 16 locale tecnico
- 17 centrale termica
- 18 locale tecnico
- 19 palestra polivalente A
- 20 palestra polivalente B
- 21 gradinate pubblico

Sezione trasversale
scala 1:300

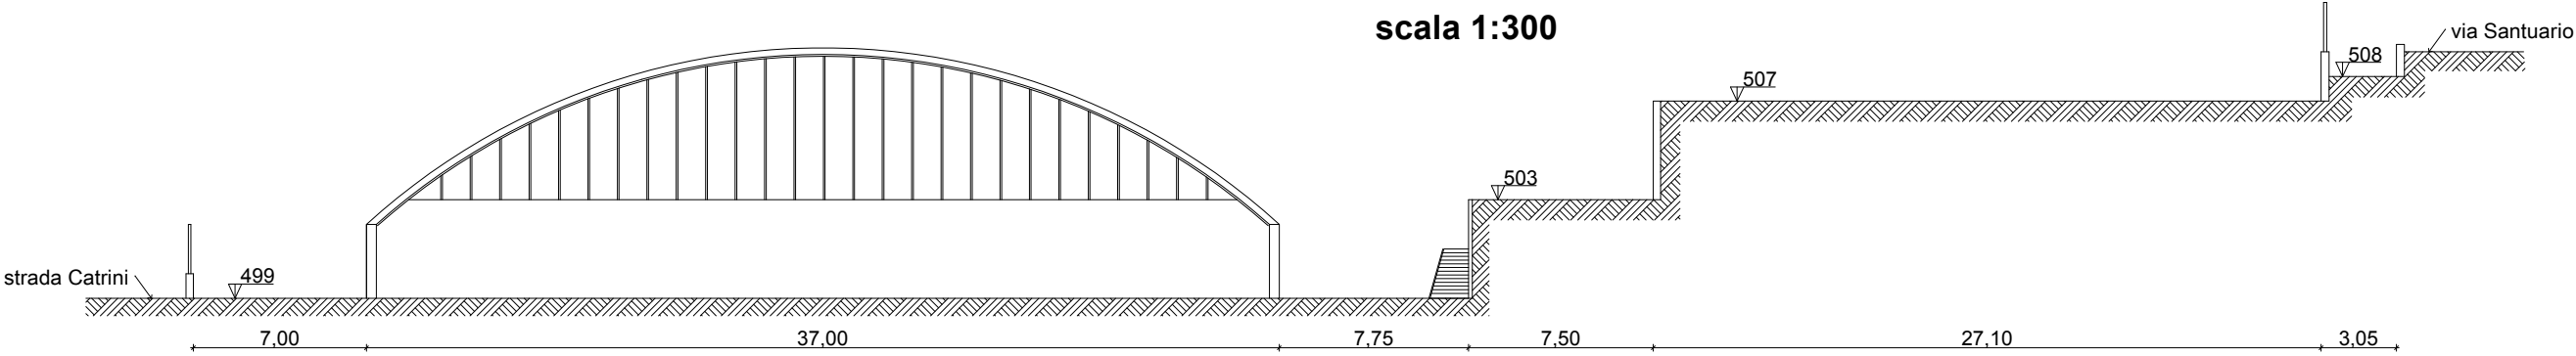

Sezione
scala 1:100

