


COMUNE DI ALESSANDRIA DELLA ROCCA

PROVINCIA DI AGRIGENTO

F. 2

F. 2

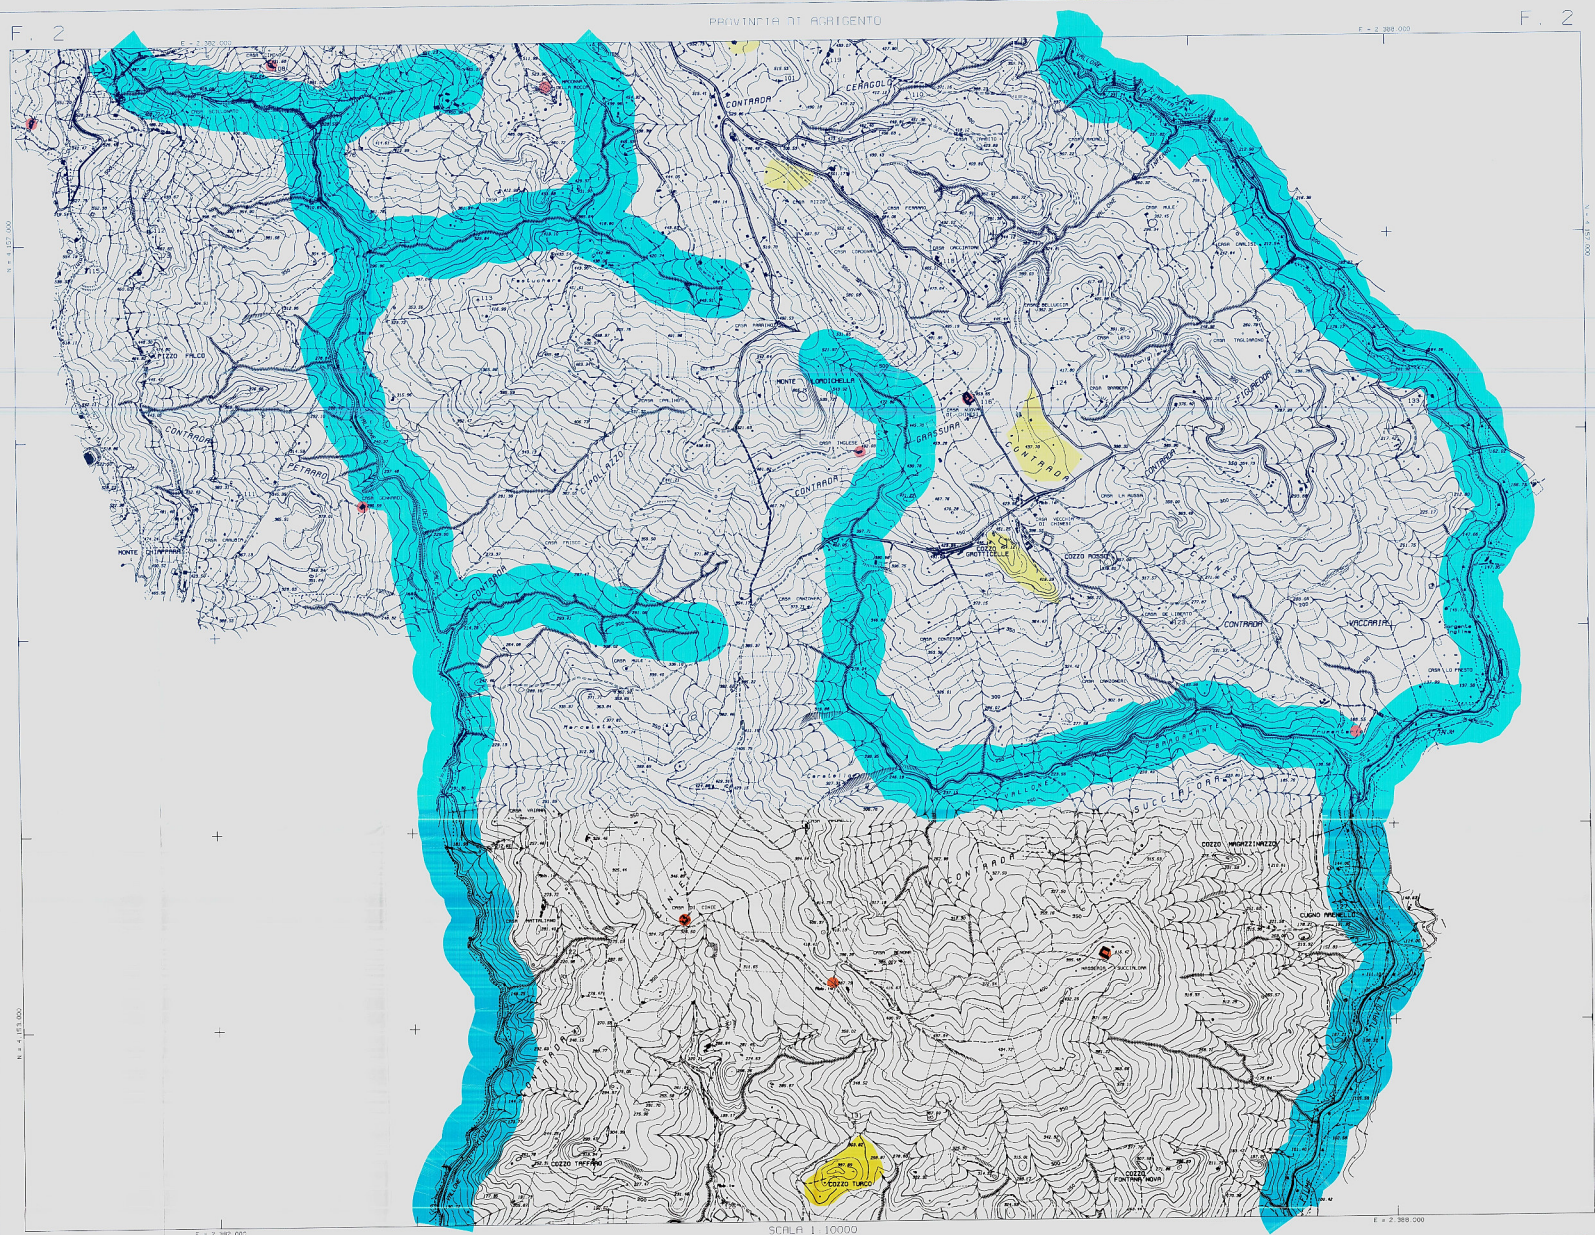

SISTEMA DEI VINCOLI

LEGENDA

- Edifici in regime di tutela
- Vincolo paesaggistico ex lege 431/85
- Zona di interesse archeologico
- Vincolo idrogeologico
- Aree non sottoposte a vincolo idrogeologico

REGIONE SICILIANA
PROVINCIA DI AGRIGENTO
COMUNE DI ALESSANDRIA DELLA ROCCA

PIANO REGOLATORE GENERALE

REGIONE SICILIANA
Assessorato del Territorio e dell'Ambiente
Direzionale Reg. in dell'Urbanistica
Servizio 3° - Unità Operativa 3.4.
Il presente documento costituisce allegato n° 1
del 27/02/2013
Parere n° 1

Ing. Sergio Cuccinelli
25/03/2013
ALLEGATO N° 12 AL P.R.G.
000132 2 MAR 2013
REGIONE SICILIANA - AGRIGENTO



TAV. 3.1.2 SCALA: 1:10.000 IL SISTEMA DEI VINCOLI
NEL TERRITORIO

DATA:

I PROGETTISTI

ING. REGIONALE AGRIGENTO ARCH. OTTAVIO SODANO ING. REGIONALE AGRIGENTO
Dipartimento di Agrigento
ARCH. OTTAVIO SODANO
Dipartimento di Agrigento
Dipartimento di Agrigento

CARTA TECNICA COMUNALE - CARTOGRAFIA NUMERICA -

ALPHEA RETE : Marzo 1994
ESCUZ, RILIEVO : Novembre 1994
COMITENTE : Comune di Alessandria della Rocca

Regio eseguita conformemente alla nota approvata
dal la Commissione Comunale del Territorio.
Criterio di scala della foglio n. 10 del 1:10.000
Materiale S.R.A. n. 077 del 21-04-1994

Segni convenzionali:
Café
Edificio industriale
Edificio in costruzione
Banco
Serra
Muro antistante
Strada di 1° classe
Strada di 2° classe
Strada comunale
Sentiero
Lento di cultura

QUOTIDIO D'UNIONE DEI FOGLI
Scala 1:150.000

SICILTEC